


BẢN ĐỒ VỊ TRÍ CÁC DỰ ÁN TRONG KẾ HOẠCH SỬ DỤNG ĐẤT NĂM 2021
PHƯỜNG 18

QUẢN 4

THÀNH PHỐ HỒ CHÍ MINH

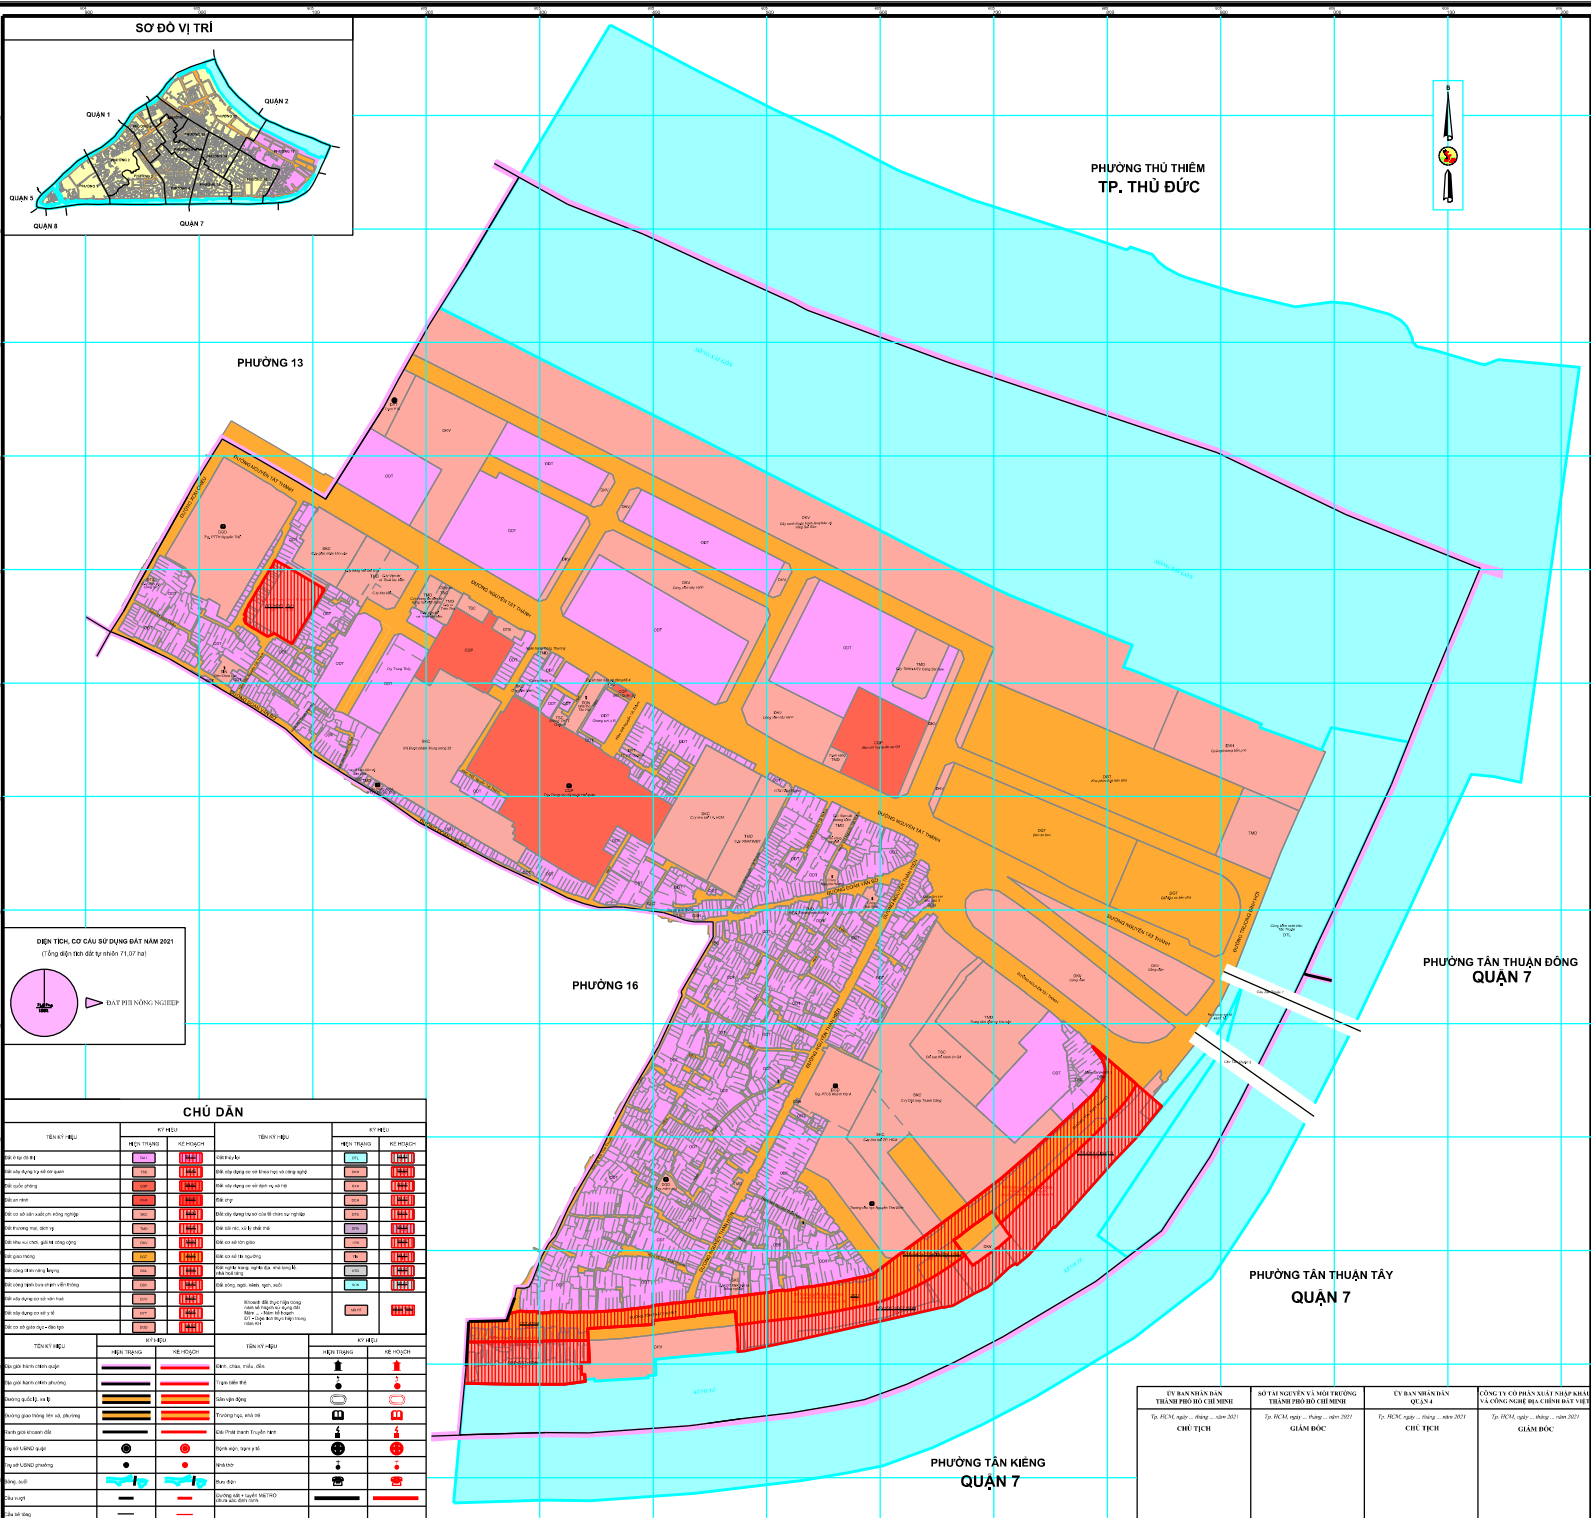

NGUỒN TÀI LIỆU

- Sân cỏ Kê Hạch sử dụng đến cấp Quốc gia năm 2002 tại quy độ VN 2000, kinh tuyến trục 105 40', mặt biển 27
- Sân cỏ hiện trạng sử dụng đến năm 2002
- Bản vẽ các công trình, các hoạt động khai thác đất đai năm 20021, hiện địa bàn Công

TỶ LỆ 1 : 1 000

ĐƠN VỊ XÂY DỰNG
 • Công ty Cổ phần XNLC và Công nghệ Địa chính Đất Việt